Le 23/05/2022

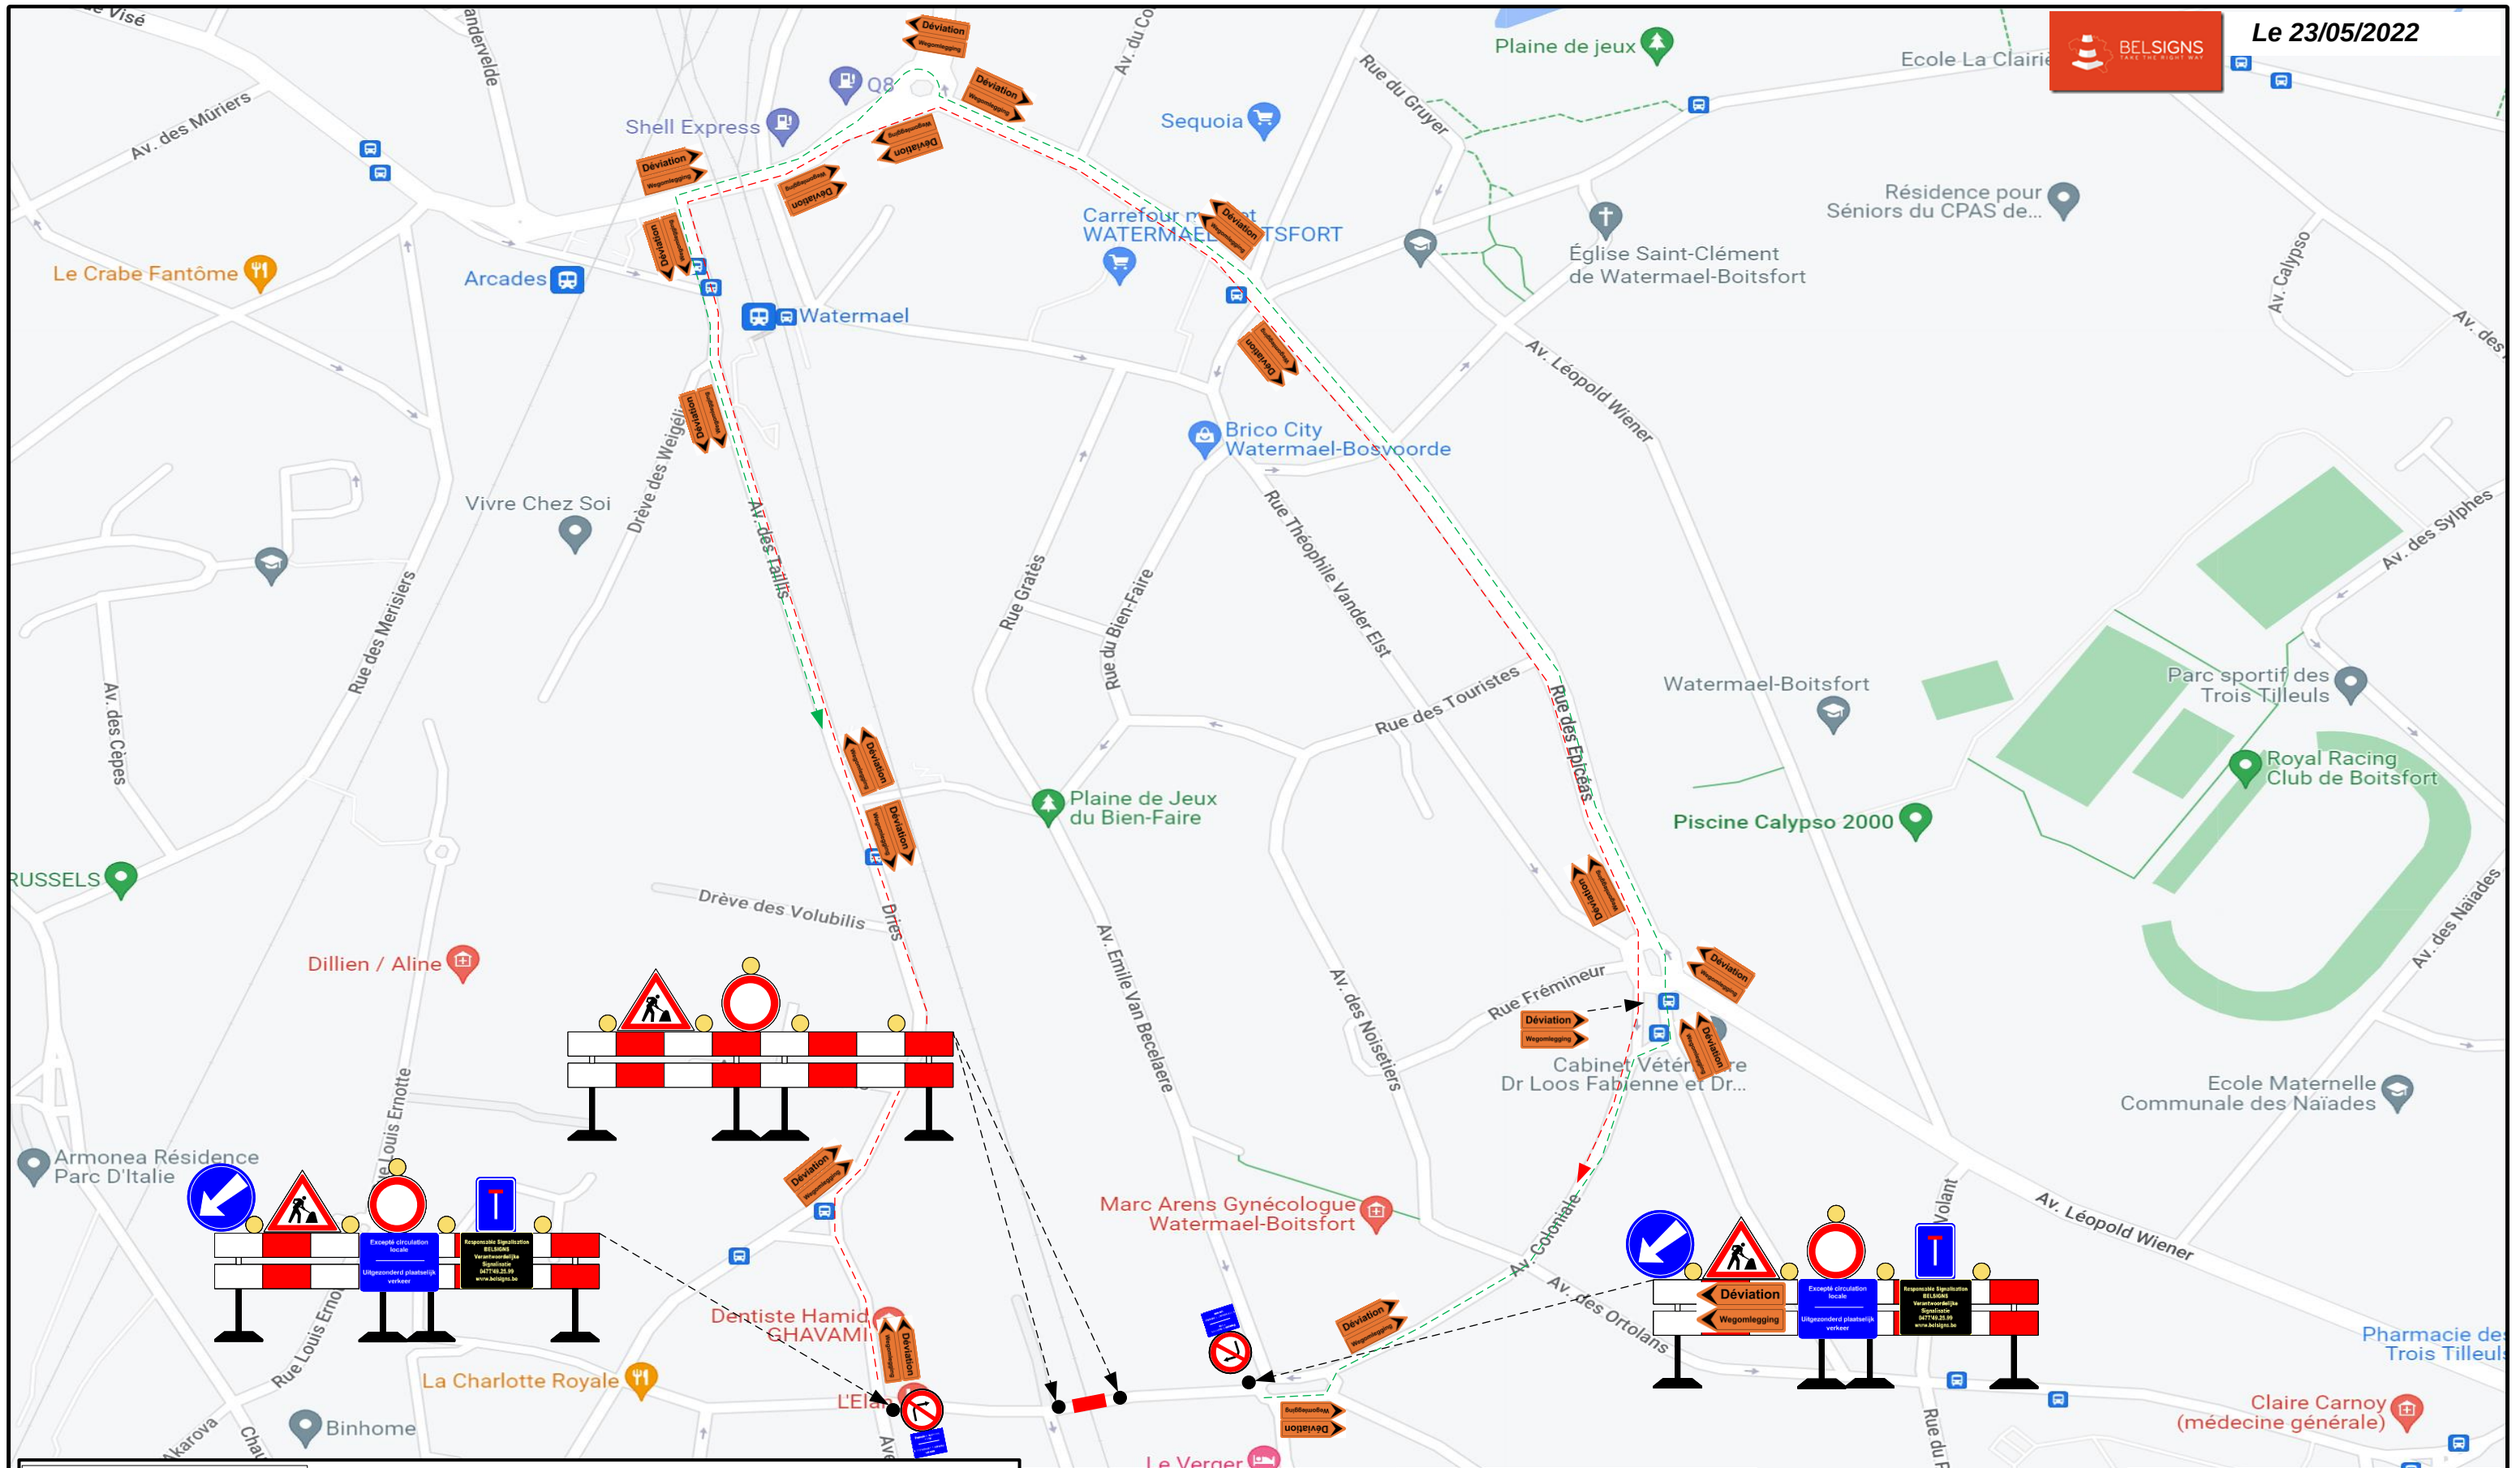

Coupe de mobilité

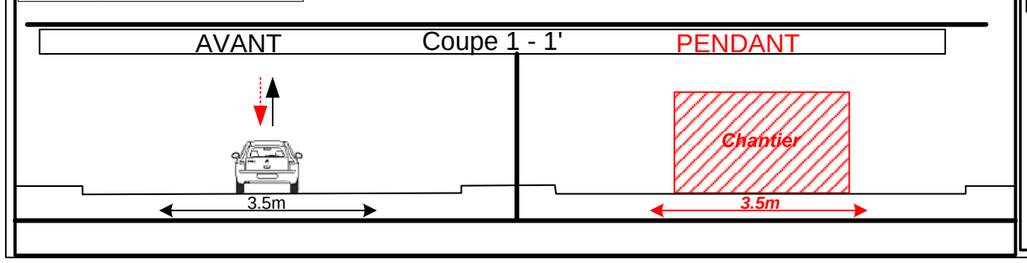

PLAN DE SIGNALISATION	ENTREPRENEUR	PLAN NR.	ADRESSE
BELSIGNS Tél.: 0477 49 25 99 Fax: 010 245 445 Email: info@belsigns.be	Socogetra	22.0035-Modif 2.nm.bls PERIODE	Rue de l'Élan Watermael-Boitsfort AUTORISATION ☐ OK ☐ NON OK